

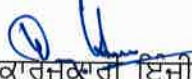

# ਦਫਤਰ ਕਾਰਜਕਾਰੀ ਇੰਜੀਨੀਅਰ, ਉਸਾਰੀ ਮੰਡਲ, ਲੋਕ ਨਿਰਮਾਣ ਵਿਭਾਗ, ਭਵਨ ਤੇ ਮਾਰਗ ਸ਼ਾਖਾ, ਬਟਾਲਾ ।

ਫੋਨ ਅਤੇ ਫੈਕਸ ਨੰ: 01871-220834

ਈ-ਮੇਲ: [eeecdbatalapwdpb@gmail.com](mailto:eeecdbatalapwdpb@gmail.com)

## ਨੋਟਿਸ

ਹਰ ਆਮ ਤੇ ਖਾਸ ਨੂੰ ਸੂਚਿਤ ਕੀਤਾ ਜਾਂਦਾ ਹੈ ਕਿ ਜਿਲ੍ਹਾ ਕੰਟਰੋਲਰ, ਖੁਰਾਕ ਅਤੇ ਖਪਤਕਾਰ ਮਾਮਲੇ ਗੁਰਦਾਸਪੁਰ ਤੋਂ ਪ੍ਰਾਪਤ ਪੱਤਰ ਨੰ:ਇ (ਸ)-2020/818 ਮਿਤੀ:12.03.2020 ਰਾਹੀਂ ਬਟਾਲਾ ਸਿਟੀ ਵਿਖੇ ਬਟਾਲਾ ਤੋਂ ਕਾਦੀਆ ਰੋਡ ਕਿ.ਮੀ. 12 ਤੋਂ 14 ਖਸਰਾ ਨੰ:39//8 (8-9), ਤਹਿਸੀਲ ਬਟਾਲਾ ਜਿਲ੍ਹਾ ਗੁਰਦਾਸਪੁਰ ਵਿਖੇ ਹਿੰਦੂਸਤਾਨ ਪੈਟਰੋਲੀਅਮ ਕਾਰਪੋਰੇਸ਼ਨ ਲਿਮ: ਜਲੰਧਰ ਦਾ ਨਵਾਂ ਪੈਟ੍ਰੋਲ ਪੰਪ ਲਗਾਉਣ ਲਈ ਐਨ.ਓ.ਸੀ. ਮੰਗੀ ਹੈ। ਇਹ ਪੈਟ੍ਰੋਲ ਪੰਪ ਬਟਾਲਾ ਕਾਦੀਆਂ ਰੋਡ ਜੋ ਓ.ਡੀ.ਆਰ-GODR-04 ਦੇ ਕਿ.ਮੀ. 12 ਤੋਂ 14 ਖਸਰਾ ਨੰ:39//8 (8-9) ਲਗਾਇਆ ਜਾਣਾ ਹੈ ਮੌਕੇ ਮੁਤਾਬਕ ਪਲਾਟ ਦੇ ਖੱਬੇ ਪਾਸੇ 10.67 ਮੀਟਰ ਦੂਰੀ ਤੇ ਗਲੀ 6.70 ਮੀਟਰ ਚੌੜੀ ਹੈ ਅਤੇ ਪਲਾਟ ਦੇ ਸੱਜੇ ਪਾਸੇ 29.00 ਮੀਟਰ ਦੂਰੀ ਤੇ 10.00 ਮੀਟਰ ਚੌੜਾ ਰਸਤਾ ਹੈ। ਪਲਾਟ ਦੇ ਸਾਹਮਣੇ ਸੜਕ ਦੇ ਦੂਜੇ ਪਾਸੇ ਸੰਤ ਰਸੀਲਾ ਐਵੇਨਿਊ ਦਾ 24.39 ਮੀਟਰ ਚੌੜਾ ਰਸਤਾ ਹੈ। ਲੋਕ ਨਿਰਮਾਣ ਵਿਭਾਗ (ਬੀ.ਐਂਡ ਆਰ) ਦੇ ਪੱਤਰ ਨੰ:12/23/2019-BR-3/1402253 ਮਿਤੀ:24.01.2019 ਦੇ ਕਲਾਜ 3.5.2(I)(B)(i) ਅਨੁਸਾਰ Intersection of any category of roads (Irrespective of carriageway width) ਦੀ ਦੂਰੀ ਘੱਟ ਤੋਂ ਘੱਟ 100 ਮੀਟਰ ਚਾਹੀਦੀ ਹੈ। ਜੇਕਰ ਕਿਸੇ ਨੂੰ ਇਸ ਪੈਟ੍ਰੋਲ ਪੰਪ ਦੇ ਲੱਗਣ ਤੇ ਇਤਰਾਜ਼ ਹੋਵੇ ਤਾਂ ਉਹ ਇਸ ਨੋਟਿਸ ਦੇ ਪਬਲਿਸ਼ ਹੋਣ ਤੋਂ 45 ਦਿਨਾਂ ਦੇ ਅੰਦਰ-ਅੰਦਰ ਉਪਰੋਕਤ ਪਤੇ ਤੇ ਲਿਖਤੀ ਇਤਰਾਜ਼ ਭੇਜ ਸਕਦਾ ਹੈ। ਇਤਰਾਜ਼ ਭੇਜਣ ਲਈ ਮਹਿਕਮੇ ਦੀ [website \(http://www.pwdpunjab.gov.in\)](http://www.pwdpunjab.gov.in) ਤੋਂ ਅਨੈਕਸਚਰ-1 ਦੀ ਕਾਪੀ ਡਾਊਨਲੋਡ ਕਰਕੇ ਤੇ ਸਾਰੇ ਕਾਲਮ ਭਰ ਕੇ ਭੇਜਿਆ ਜਾਵੇ। ਇਸ ਤੋਂ ਬਾਅਦ ਕੋਈ ਇਤਰਾਜ਼ ਵਿਚਾਰਿਆ ਨਹੀਂ ਜਾਵੇਗਾ। ਇਸ ਤੋਂ ਬਾਅਦ ਜੋ ਵੀ ਸੋਧ ਹੋਵੇਗੀ ਉਹ ਮਹਿਕਮੇ ਦੀ ਵੈਬ ਸਾਈਟ ਤੇ ਦੇਖੀ ਜਾਵੇ।

  
ਕਾਰਜਕਾਰੀ ਇੰਜੀਨੀਅਰ,  
ਉਸਾਰੀ ਮੰਡਲ, ਲੋ:ਨਿ:ਵਿ: ਭਤੇਮ ਸ਼ਾਖਾ,  
ਬਟਾਲਾ 

## FORM

## ANNEXURE - 1

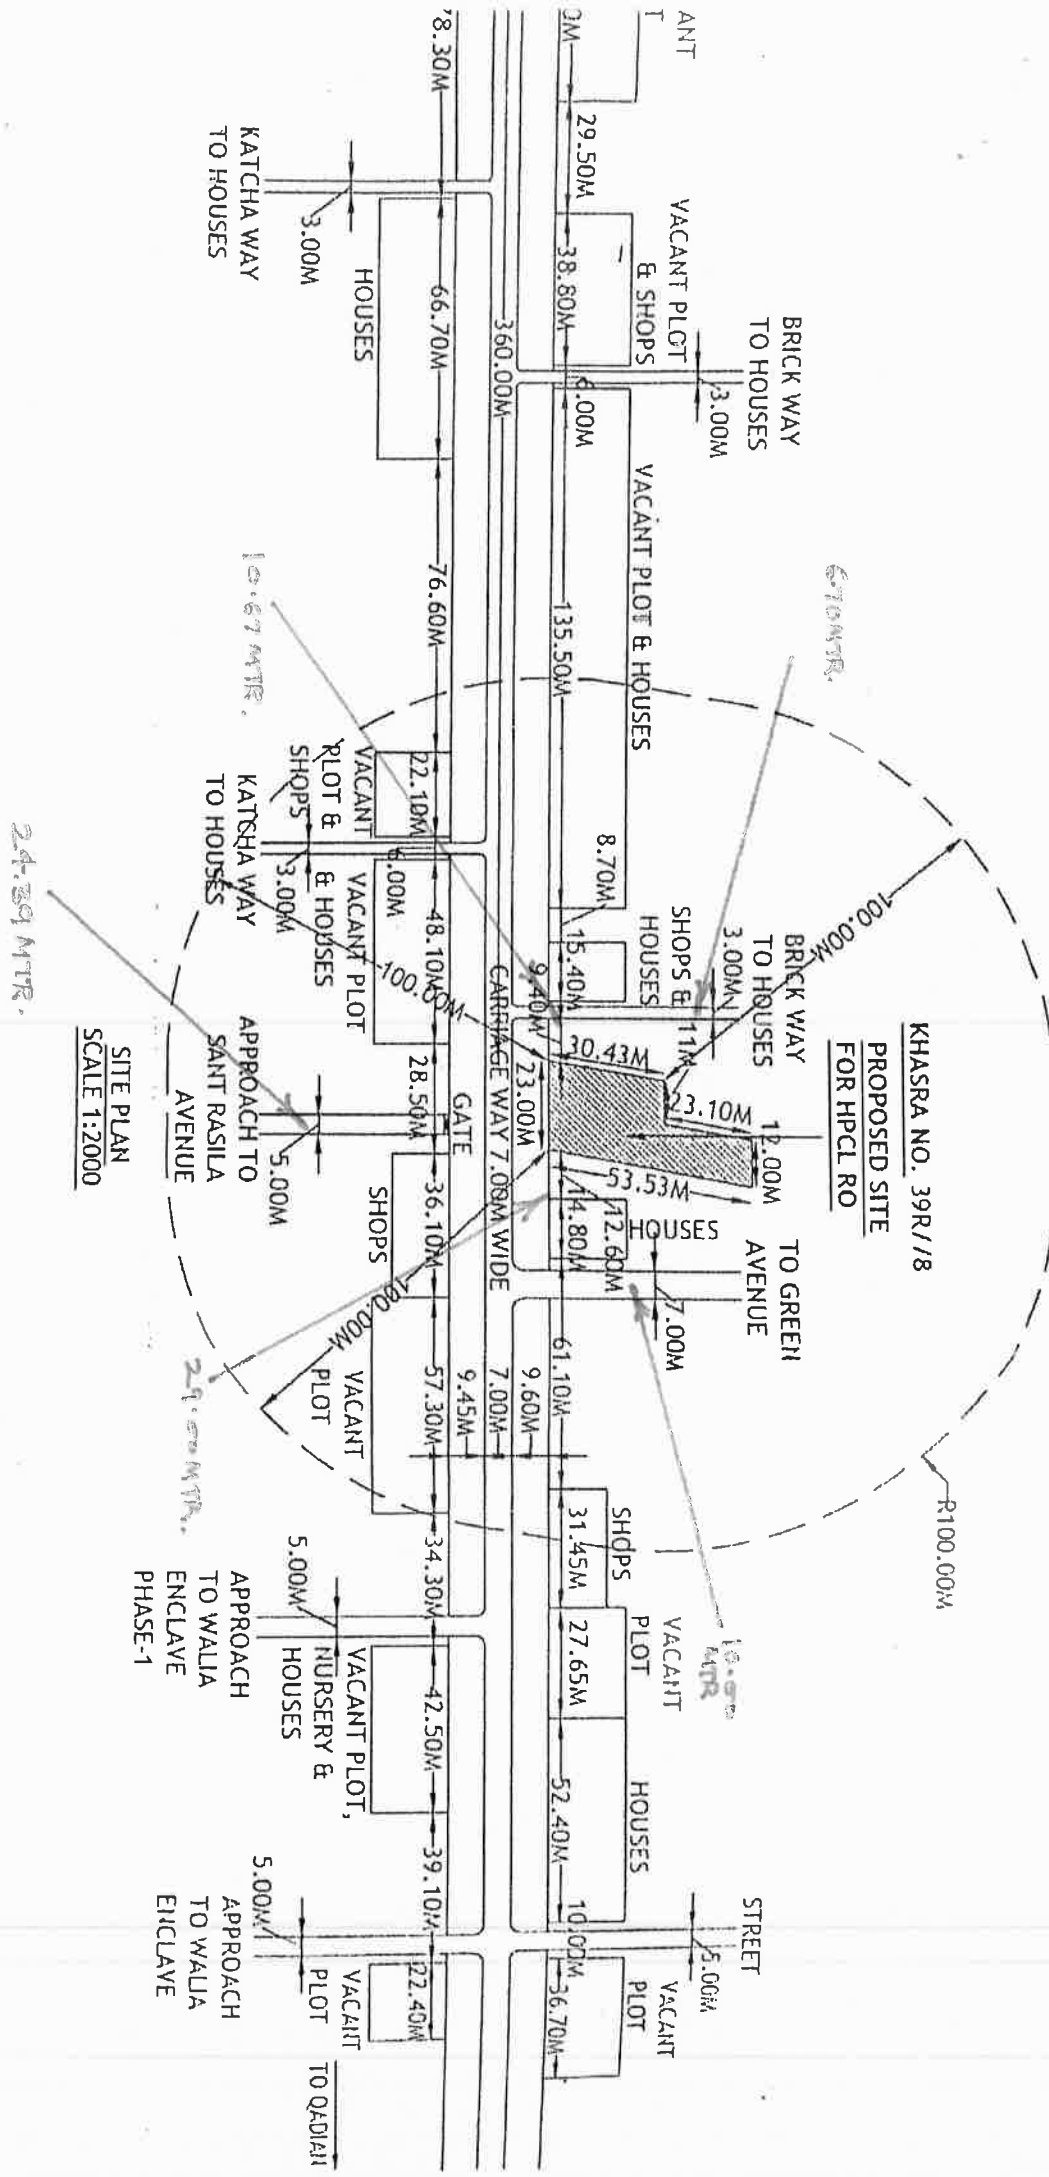
Form for inviting public comments on the application for relaxation in the guidelines/norms for access permission to fuel station on SH's/MDR's/ODR's/Village Link Roads in the State of Punjab.

The comments by the general public needs to be given within 45 days of uploading the case by the concerned Executive Engineer on the Department website (<http://www.pwdpunjab.gov.in>).

Sl.No	Item	Details
1	Name of the person who is desiring to give comments	
2	Address of the person	
3	Details of the application for access permission against which comments are being given (name of applicant and other details like site address etc.) a) Application No. b) Name of Applicant (who applied to access permission) c) Details of Application	Grant of Approval & No objection Certificate to (H.P.C.) For settling up retail outlet at Khosha no 39/18 (8-9) WML Batala to Jodhigrahal. Bhupinder Singh s/o Kanta Singh R/o- Green City Colony Hawel chobdar Batala (G.P.)
4	Whether the specific permission, if given, shall cause any damage to Highways? If yes, please give details.	
5	Whether specific permission, if given, shall adversely affect safety and convenience of the traffic on the Highways? If yes, please give the details.	
6	Whether specific permission, if given, shall adversely affect hygiene or cause nuisance and pollution on the Highways? If yes, please give the details.	

*M. K. Kumar*

मानव संसाधन / Manoj Kumar  
उप-निदेशक (अ.स.) - सड़क विभाग, क्षेत्रीय कार्यालय  
Dy. General Manager (A.S.) - Road Division, Regional Office  
विशेष सलाहकार (अ.स.) - सड़क विभाग, क्षेत्रीय कार्यालय  
विशेष सलाहकार (अ.स.) - सड़क विभाग, क्षेत्रीय कार्यालय  
Hindustan Petroleum Corporation Ltd.



KHASRA NO. 39R/18  
 PROPOSED SITE  
 FOR HPCL RO

SITE PLAN  
 SCALE 1:2000

STEEL STRUCTURAL  
 CANOPY WITH FALSE  
 CEILING 11.00MX18.00M  
 AS PER DRAWING

*Shan*  
*SPE*  
*Shan*