FORM

ANNEXURE - 1

Form for inviting public comments on the application for relaxation in the guidelines/norms for access permission to fuel station on SH's/MDR's/ODR's/Village Link Roads in the State of Punjab.

The comments by the general public needs to be given within 45 days of uploading the case by the concerned Executive Engineer on the Department website (http://www.pwdpunjab.gov.in).

Sl.No	Item	Details
1	Name of the person who is desiring to give comments	
2	Address of the person	
3	Details of the application for access permission against which comments are being given (name of applicant and other details like site address etc.) a) Application No. b) Name of Applicant (who applied to access permission) c) Details of Application	
4	Whether the specific permission, if given, shall cause any damage to Highways? If yes, please give details.	
5	Whether specific permission, if given, shall adversely affect safety and convenience of the traffic on the Highways? If yes, please give the details.	
6	Whether specific permission, if given, shall adversely affect hygiene or cause nuisance and pollution on the Highways? If yes, please give the details.	

B-15-A

ਜ਼ਿਲ੍ਹਾ ਕੰਟਰੋਲਰ,
ਖੁਰਾਕ ਸਿਵਲ ਸਪਲਾਈਜ਼ ਅਤੇ
ਖਪਤਕਾਰ ਮਾਮਲੇ, ਗੁਰਦਾਸਪੁਰ।

ਵਿਖੇ,

1. ਮੁੱਖ ਪ੍ਰਸ਼ਾਸਕ (ਪੁੱਡਾ) ਅੰਮ੍ਰਿਤਸਰ ਵਿਕਾਸ ਅਥਾਰਟੀ, ਅੰਮ੍ਰਿਤਸਰ।
2. ਐਸ.ਡੀ.ਐਮ, ਗੁਰਦਾਸਪੁਰ।
3. ਜ਼ਿਲਾ ਵਿਕਾਸ ਤੇ ਪੰਚਾਇਤ ਅਫਸਰ, ਗੁਰਦਾਸਪੁਰ।
4. ਕਾਰਜਕਾਰੀ ਇੰਜੀਨੀਅਰ, ਲੋਕ ਨਿਰਮਾਣ ਵਿਭਾਗ, ਗੁਰਦਾਸਪੁਰ।
5. ਕਾਰਜ ਸਾਧਕ ਅਫ਼ਸਰ, ਨਗਰ ਕੌਸਲ, ਗੁਰਦਾਸਪੁਰ।
6. ਵਾਤਾਵਰਣ ਇੰਜੀਨੀਅਰ, ਪੰਜਾਬ ਪ੍ਰਦੂਸ਼ਨ ਕੰਟਰੋਲ ਬੋਰਡ, ਬਟਾਲਾ।
7. ਮੁੱਖ ਖੇਤੀਬਾੜੀ ਅਫਸਰ, ਗੁਰਦਾਸਪੁਰ।
8. ਜ਼ਿਲ੍ਹਾ ਵਣ ਮੰਡਲ ਅਫ਼ਸਰ, ਵਣ-ਮੰਡਲ ਗੁਰਦਾਸਪੁਰ (ਰਾਹੀਂ ਬਿਨੈਕਾਰ ਕੰਪਨੀ ਆਨਲਾਈਨ ਅਪਲਾਈ ਕਰਨ ਲਈ)।
9. ਜਿਲਾ ਲੈਵਲ ਕੋਆਰਡੀਨੇਟਰ (ਆਇਲ ਇੰਡਸਟਰੀ, ਗੁਰਦਾਸਪੁਰ)।
10. ਫਾਇਰ ਅਫ਼ਸਰ, ਫਾਇਰ ਬ੍ਰਿਗੇਡ, ਗੁਰਦਾਸਪੁਰ।
11. ਖੁਰਾਕ ਤੇ ਸਪਲਾਈਜ਼ ਅਫ਼ਸਰ, ਗੁਰਦਾਸਪੁਰ।

ਮੀਮੋ ਨੰ:ਇ(ਸ)-2022/ 5520 ਮਿਤੀ 08/12/2022

ਵਿਸ਼ਾ:- **No objection certificate for setting up of Retail Outlet at Gurdaspur, Gurdaspur to Pathankot Road on Old NH-15 Dsitrict Gurdaspur, State Punjab under Govt. Agency Category.**

ਹਵਾਲਾ ਮਾਣਯੋਗ ਡਿਪਟੀ ਕਮਿਸ਼ਨਰ ਗੁਰਦਾਸਪੁਰ ਜੀ ਦਾ ਪੱਤਰ ਪਿੱਠ ਅੰਕਣ ਨੰ: 3264 ਐਲ.ਪੀ.ਏ./ਮਿਤੀ 05.12.2022 ਅਤੇ ਜ਼ਿਲ੍ਹਾ ਨਗਰ ਯੋਜਨਾਕਾਰ, ਗੁਰਦਾਸਪੁਰ ਦਾ ਪੱਤਰ ਪਿੱਠ ਅੰਕਣ ਨੰ: 1208 ਡੀਟੀਪੀ(ਜੀ)/ਟੀਪੀਪੀ-6 ਮਿਤੀ 06.12.2022, ਉਪਰੋਕਤ ਵਿਸੇ ਦੇ ਸਬੰਧ ਵਿੱਚ।

ਆਪ ਨੂੰ ਵਿਸ਼ੇ ਅਧੀਨ ਇੰਡੀਅਨ ਆਇਲ ਕਾਰਪੋਰੇਸਨ, ਲਿਮਿਟਡ ਅੰਮ੍ਰਿਤਸਰ (IOCL) ਵੱਲੋਂ ਗੁਰਦਾਸਪੁਰ, ਗੁਰਦਾਸਪੁਰ ਤੋਂ ਪਠਾਨਕੋਟ ਰੋਡ ਪੁਰਾਣਾ ਨੈਸ਼ਨਲ ਹਾਈਵੇਅ-15 ਜ਼ਿਲ੍ਹਾ ਗੁਰਦਾਸਪੁਰ ਵਿਖੇ ਪੰਜਾਬ ਐਗਰੋ ਇੰਡਸਟਰੀ ਕਾਰਪੋਰੇਸ਼ਨ ਲਿਮਿ: ਗੁਰਦਾਸਪੁਰ ਦੇ ਨਾਮ ਤੇ ਨਵਾ ਪੈਟਰੋਲ ਪੰਪ ਅਲਾਟ ਕੀਤਾ ਗਿਆ ਹੈ। ਇਸ ਸਬੰਧ ਵਿੱਚ ਆਪ ਨੂੰ ਲਿਖਿਆ ਜਾਂਦਾ ਹੈ,ਕਿ ਉਕਤ ਅਨੁਸਾਰ ਪੈਟਰੋਲ ਪੰਪ ਦੇ ਸਥਾਪਿਤ ਕਰਨ ਸਬੰਧੀ ਜੇਕਰ ਆਪ ਦੇ ਵਿਭਾਗ/ਦਫਤਰ ਨੂੰ ਕੋਈ ਇਤਰਾਜ ਨਹੀਂ ਹੈ, ਤਾਂ ਇਸ ਸਬੰਧ ਵਿੱਚ ਆਪਣਾ ਇਤਰਾਜਹੀਣਤਾ ਸਰਟੀਫਿਕੇਟ 10 ਦਿਨਾਂ ਦੇ ਅੰਦਰ-ਅੰਦਰ ਇਸ ਦਫਤਰ ਵਿਖੇ ਭੇਜਿਆ ਜਾਵੇ ਤਾਂ ਜੋ ਮੰਗ ਅਨੁਸਾਰ ਕੇਸ ਕੰਪਾਇਲ ਕਰਕੇ ਮਾਨਯੋਗ ਜਿਲ੍ਹਾ ਮੈਜਿਸਟ੍ਰੇਟ ਗੁਰਦਾਸਪੁਰ ਜੀ ਦੇ ਦਫ਼ਤਰ ਵਿਖੇ ਭੇਜਿਆ ਜਾ ਸਕੇ। ਇਥੇ ਆਪ ਨੂੰ ਇਹ ਵੀ ਲਿਖਿਆ ਜਾਂਦਾ ਹੈ,ਕਿ ਇਤਰਾਜਹੀਣਤਾ ਸਰਟੀਫਿਕੇਟ ਦੇ ਨਾਲ ਤਸਦੀਕਸੁਦਾ ਸਾਈਟ ਪਲੈਨ ਭੇਜਣਾ ਯਕੀਨੀ ਬਣਾਇਆ ਜਾਵੇ ਤਾਂ ਜੋ ਇਸ ਦਫ਼ਤਰ ਵੱਲੋਂ ਭੇਜੇ ਗਏ ਸਾਈਟ ਪਲੈਨ ਨਾਲ ਵੈਰੀਫਾਈ ਕੀਤਾ ਜਾ ਸਕੇ। ਇਸ ਨੂੰ ਅਤਿ ਜਰੂਰੀ ਸਮਝਿਆ ਜਾਵੇ।

ਨੱਥੀ:- (ਉਕਤ ਅਨੁਸਾਰ)

ਜ਼ਿਲ੍ਹਾ ਕੰਟਰੋਲਰ,
ਖੁਰਾਕ ਸਿਵਲ ਸਪਲਾਈਜ ਅਤੇ
ਖਪਤਕਾਰ ਮਾਮਲੇ, ਗੁਰਦਾਸਪੁਰ।
ਮਿਤੀ

ਪਿੱਠ ਅੰਕਣ ਨੰ:ਇ(ਸ)-2022/

ਉਪਰੋਕਤ ਦਾ ਉਤਾਰਾ ਮਾਣਯੋਗ ਡਿਪਟੀ ਕਮਿਸ਼ਨਰ ਗੁਰਦਾਸਪੁਰ ਜੀ ਨੂੰ ਉਹਨਾਂ ਦੇ ਦਫ਼ਤਰ ਦੇ ਪੱਤਰ ਪਿੱਠ ਅੰਕਣ ਨੰ: 3264 ਐਲ.ਪੀ.ਏ./ਮਿਤੀ 05.12.2022 ਦੇ ਸਬੰਧ ਵਿੱਚ ਸੂਚਨਾਂ ਹਿੱਤ ਭੇਜਿਆ ਜਾਂਦਾ ਹੈ ਜੀ।

-Sd-
ਜ਼ਿਲ੍ਹਾ ਕੰਟਰੋਲਰ,
ਖੁਰਾਕ ਸਿਵਲ ਸਪਲਾਈਜ਼ ਅਤੇ
ਖਪਤਕਾਰ ਮਾਮਲੇ, ਗੁਰਦਾਸਪੁਰ।

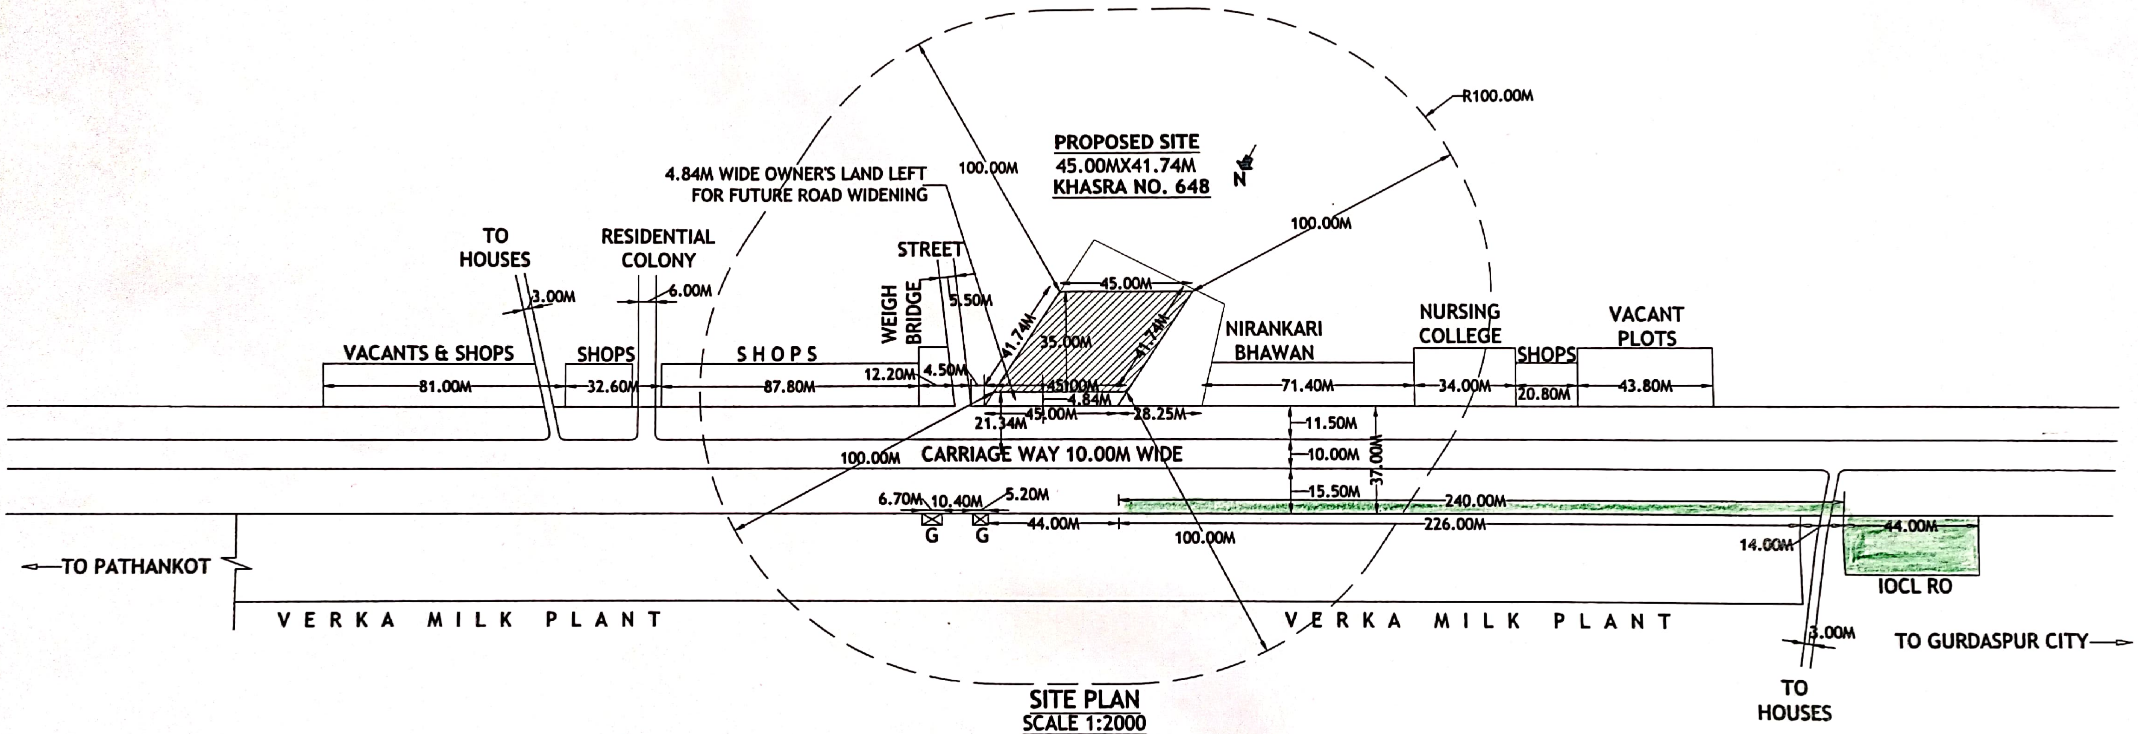

SITE PLAN
SCALE 1:2000

SDE

Executive Engineer
Provincial Division
PWD B&R, Gurdaspur

Sub Divisional Engineer,
Provincial Sub Dn. No. 1
PWD B&R, Gurdaspur

07/04/2023
PAIC RMJAG

ਨੋਟਿਸ

ਹਰ ਆਮ ਅਤੇ ਖਾਸ ਨੂੰ ਸੂਚਿਤ ਕੀਤਾ ਜਾਂਦਾ ਹੈ ਕਿ ਜਿਲ੍ਹਾ ਕੰਟਰੋਲਰ, ਖੁਰਾਕ ਅਤੇ ਖਪਤਕਾਰ ਮਾਮਲੇ ਤੋਂ ਪ੍ਰਾਪਤ ਪੱਤਰ ਨੰ: 5520 ਮਿਤੀ 08.12.2022 ਰਾਂਹੀ **ਗੁਰਦਾਸਪੁਰ ਸਿਟੀ ਪੋਰਸ਼ਨ (ODR-44) ਦੇ ਕਿ:ਮੀ: 5 ਤੇ ਖਸਰਾ ਨੰ: 648 ਤਹਿਸੀਲ ਅਤੇ ਜਿਲਾ ਗੁਰਦਾਸਪੁਰ ਵਿਖੇ ਆਈ.ਓ.ਸੀ.ਐਲ. ਕੰਪਨੀ ਦਾ ਨਵਾਂ ਪੈਟਰੋਲ ਪੰਪ ਲਗਾਉਣ ਲਈ ਐਨ.ਓ.ਸੀ. ਮੰਗੀ ਗਈ ਹੈ। ਇਹ ਪੈਟਰੋਲ ਪੰਪ ਗੁਰਦਾਸਪੁਰ ਸਿਟੀ ਪੋਰਸ਼ਨ ਦੇ ਕਿ:ਮੀ: ਨੰ:5 ਖਸਰਾ ਨੰ: 648 ਤੇ ਲਗਾਇਆ ਜਾਣਾ ਹੈ।** ਲੋਕ ਨਿਰਮਾਣ ਵਿਭਾਗ (ਬੀ ਐਂਡ ਆਰ) ਬਰਾਂਚ ਦੇ ਪੱਤਰ ਨੰ: 12/23/2019-BR-3/1402253 ਮਿਤੀ 24.01.2019 ਰਾਂਹੀ ਜਾਰੀ ਨੋਟੀਫਿਕੇਸ਼ਨ ਦੇ ਅਨੈਕਸਚਰ-2 ਤਰਤੀਬ ਵਾਈਜ 3(i) ਅਨੁਸਾਰ Distance from Nearest Fuel Station (a) Plain and rolling terrain in Non-Urban Areas (Undivided Carriageway) ਦੇ ਮੁਤਾਬਿਕ ਇਕ ਪੈਟਰੋਲ ਪੰਪ ਤੋਂ ਦੂਸਰੇ ਪੈਟਰੋਲ ਪੰਪ ਦੀ ਦੂਰੀ ਘੱਟ ਤੋਂ ਘੱਟ 300 ਮੀਟਰ ਹੋਣੀ ਚਾਹੀਦੀ ਹੈ ਪਰ ਮੌਕੇ ਤੇ ਇਹ ਦੂਰੀ 240 ਮੀਟਰ ਪਾਈ ਗਈ ਹੈ ਅਤੇ ਪ੍ਰਾਰਥੀ ਵੱਲੋਂ ਉਕੱਤ ਨੋਟੀਫਿਕੇਸ਼ਨ ਦੀ ਕਲਾਜ-2 ਅਨੁਸਾਰ 25% ਰਿਲੈਕਸ਼ੇਸ਼ਨ ਦੀ ਮੰਗ ਕੀਤੀ ਗਈ ਹੈ। ਇਸ ਸਬੰਧੀ ਜੇਕਰ ਕਿਸੇ ਨੂੰ ਇਸ ਪੈਟਰੋਲ ਪੰਪ ਦੇ ਲੱਗਣ ਤੇ ਇਤਰਾਜ ਹੋਵੇ ਤਾਂ ਉਹ ਇਸ ਨੋਟਿਸ ਦੇ ਪਬਲਿਸ਼ ਹੋਣ ਤੋਂ 45 ਦਿਨਾਂ ਦੇ ਅੰਦਰ-ਅੰਦਰ ਉਪਰੋਕਤ ਪਤੇ ਤੇ ਲਿਖਤੀ ਇਤਰਾਜ ਭੇਜ ਸਕਦਾ ਹੈ। ਇਤਰਾਜ ਭੇਜਣ ਲਈ ਮਹਿਕਮੇਂ ਦੀ Website http://www.pwdpunjab.gov.in ਤੋਂ ਅਨੈਕਸਚਰ-1 ਦੀ ਕਾਪੀ ਡਾਊਨਲੋਡ ਕਰਕੇ ਤੇ ਸਾਰੇ ਕਾਲਮ ਭਰਕੇ ਭੇਜਿਆ ਜਾਵੇ। ਇਸ ਤੋਂ ਬਾਅਦ ਕੋਈ ਇਤਰਾਜ ਵਿਚਾਰਿਆ ਨਹੀਂ ਜਾਵੇਗਾ। ਇਸ ਤੋਂ ਬਾਅਦ ਜੋ ਵੀ ਸੋਧ ਹੋਵੇਗੀ ਉਹ ਮਹਿਕਮੇਂ ਦੀ ਵੈਬ ਸਾਈਟ ਤੇ ਦੇਖੀ ਜਾਵੇ।

ਕਾਰਜਕਾਰੀ ਇੰਜੀਨੀਅਰ,
ਪ੍ਰਾਂਤਕ ਮੰਡਲ,ਲੋ:ਨਿ:ਵਿ:ਭਤੇਮ ਸ਼ਾਖਾ,
ਗੁਰਦਾਸਪੁਰ।
7/4/2023

ਪੰਜਾਬ ਐਗਰੋ ਇੰਡਸਟਰੀਜ਼ ਕਾਰਪੋਰੇਸ਼ਨ ਲਿਮਟਿਡ
ਸਾਹਮਣੇ ਵੇਰਕਾ ਮਿਲਕ ਪਲਾਂਟ ਪਠਾਨਕੋਟ ਰੋਡ ਗੁਰਦਾਸਪੁਰ
(ਖੇਤਰੀ ਦਫ਼ਤਰ ਜੰਲਧਰ)

1) ਪ੍ਰਬੰਧਕੀ ਸ਼ਾਖਾ
2) ਲੇਖਾ ਸ਼ਾਖਾ
3) ਡਰਾਇੰਗ ਸ਼ਾਖਾ
ਜਾਰੀ ਨੰ:
ਸੁਪਰਡੰਟ 7/4/2023

ਸੇਵਾ ਵਿਖੇ

ਕਾਰਜਕਾਰੀ ਇੰਜੀਨੀਅਰ,
ਪ੍ਰਾਂਤਕ ਮੰਡਲ ਲੋ:ਨਿ:ਵਿ: ਭ ਤੇ ਮ ਸ਼ਾਖਾ,
ਗੁਰਦਾਸਪੁਰ।

813
7/4/2023

ਨੰਬਰ: SPL I /ਮਿਤੀ: 07-04-2023

ਵਿਸ਼ਾ:- ਪੰਜਾਬ ਐਗਰੋ ਇੰਡਸਟਰੀਜ ਕਾਰਪੋਰਸ਼ਨ ਲਿਮਟਿਡ ਗੁਰਦਾਸਪੁਰ ਦੀ ਜਮੀਨ ਤੇ ਲਗੱਣ ਵਾਲੇ ਪੰਟਰੋਲ ਪੰਪ ਵਿੱਚ ਦੂਰੀ ਦੀ 25% (ਪ੍ਰਤੀਸਤ) ਦੀ ਰੀਲੈਕਸ਼ਨ ਲੈਣ ਸਬੰਧੀ।

ਉਪਰੋਕਤ ਵਿਸ਼ੇ ਦੇ ਸਬੰਧ ਵਿੱਚ ਆਪ ਜੀ ਨੂੰ ਲਿਖਿਆ ਜਾਂਦਾ ਹੈ ਕਿ ਪੰਜਾਬ ਐਗਰੋ ਇੰਡਸਟਰੀਜ਼ ਕਾਰਪੋਰੇਸ਼ਨ ਲਿਮਟਿਡ ਗੁਰਦਾਸਪੁਰ ਦੀ ਜਮੀਨ ਵੇਰਕਾਂ ਮਿਲਕ ਪਲਾਂਟ ਪਠਾਨਕੋਟ ਰੋਡ ਤੇ ਸਥਿਤ ਹੈ ਜਿਥੇ ਪੰਜਾਬ ਅਗਰੋ ਵੱਲੋਂ ਪੰਟਰੋਲ ਪੰਪ ਲਗਾਇਆ ਜਾਣਾ ਹੈ।ਜਿਸਦਾ ਐਨ.ਓ.ਸੀ ਲੈਣ ਵਾਸਤੇ ਜਿਲ੍ਹਾ ਫੂਡ ਸਪਲਾਈਜ ਅਤੇ ਖਪਤਕਾਰ ਮਾਮਲੇ ਜਿਲ੍ਹਾ ਗੁਰਦਾਸਪੁਰ ਵੱਲੋਂ ਪੱਤਰ ਨੰ; 5520 ਮਿਤੀ 08-12-2022 ਦੁਆਰਾ ਕੇਸ ਭੇਜਿਆ ਹੋਇਆ ਹੈ।

ਆਪ ਜੀ ਦੇ ਦਫ਼ਤਰ ਵੱਲੋਂ ਤਾਇਨਾਤ ਜੇ.ਈ ਵੱਲੋਂ ਪੰਜਾਬ ਐਗਰੋ ਦੀ ਸਾਈਟ ਜਿਥੇ ਇੰਡੀਅਨ ਆਇਲ ਕਾਰਪੋਰੇਸ਼ਨ ਵੱਲੋਂ ਪੰਟਰੋਲ ਪੰਪ ਲਗਾਇਆ ਜਾਣਾ ਹੈ ਦਾ ਦੋਰਾ ਕੀਤਾ ਗਿਆ ਸੀ ਜਿਸ ਵਿੱਚ ਉਹਨਾਂ ਵੱਲੋ ਪੰਜਾਬ ਐਗਰੋ ਦੀ ਸਾਈਟ ਅਤੇ ਨਜ਼ਦੀਕ ਪੈਂਦੇ ਪੰਟਰੋਲ ਪੰਪ ਦੀ ਦੂਰੀ ਦੀ ਮਿਣਤੀ ਕੀਤੀ ਗਈ ਜਿਹੜੀ ਕਿ 240 ਮੀਟਰ ਪਾਈ ਗਈ,ਜਦਕਿ ਪੀ.ਡਬਲਿਓ.ਡੀ ਦੀ ਨਾਰਮਜ਼ ਮੁਤਾਬਕ 300 ਮੀਟਰ ਹੋਣੀ ਚਾਹੀਦੀ ਹੈ।

ਆਪ ਜੀ ਦੇ ਧਿਆਨ ਵਿੱਚ ਲਿਆਦਾ ਜਾਂਦਾ ਹੈ ਕਿ ਪੀ.ਡਬਲਿਓ .ਡੀ ਦੀਆ ਸਾਲ 2019 ਦੀਆ ਗਾਈਡਲਾਇਜ਼ ਦੇ ਪੰਨਾ ਨੰਬਰ 2 ਦੇ ਕਾਲਮ ਨੰਬਰ 2 ਵਿੱਚ ਉਪਰੋਕਤ ਦਰਸਾਈ ਗਈ ਪੰਟਰੋਲ ਪੰਪ ਦੀ ਦੂਰੀ ਵਿੱਚ 25% ਰੀਲੈਕਸ੍ਸਨ ਦੀ ਛੋਟ ਦੇਣ ਲਈ ਉਪਬੰਧ ਹੈ।

ਇਸ ਲਈ ਆਪ ਜੀ ਨੂੰ ਬੇਨਤੀ ਕੀਤੀ ਜ਼ਾਂਦੀ ਹੈ ਕਿ ਪੰਜਾਬ ਐਗਰੋ ਇੱਕ ਸਰਕਾਰੀ ਅਦਾਰਾ ਹੈ ਅਤੇ ਸਰਕਾਰੀ ਅਦਾਰਾ ਹੋਣ ਨਾਂਤੇ ਪੰਜਾਬ ਐਗਰੋ ਨੂੰ ਆਪਣੀ ਸਾਈਟ ਤੇ ਪੰਟਰੋਲ ਪੰਪ ਲਗਾਉਣ ਵਾਸਤੇ 25% ਦੀ ਛੋਟ ਦੀ ਮੰਜ਼ੂਰੀ ਪਹਿਲ ਦੇ ਅਧਾਰ ਤੇ ਦਿੱਤੀ ਜਾਵੇ ।ਕ੍ਰਿਪਾ ਕਰਕੇ ਸਾਡਾ ਕੇਸ ਪੰਜਾਬ ਸਰਕਾਰ ਦੇ ਨਾਰਮਜ਼ 2019 ਅਨੁਸਾਰ ਇਸ ਨੂੰ ਆਨ ਲਾਈਨ ਐਡਵਰਟਾਈਜਮੈਂਟ ਲਈ ਭੇਜਿਆ ਜਾਵੇ ।ਨਾਰਮਜ਼ ਅਨੁਸਾਰ ਲੋੜੀਦੀ ਫੀਸ ਡੀ.ਡੀ ਨੰ:510952 ਮਿਤੀ 07-04-2023 ਬਾਬਤ ਰਕਮ 10,000 ਨਾਲ ਨੱਥੀ ਹੈ ਜੀ।

ਇਹ ਆਪ ਜੀ ਦੀ ਸੂਚਨਾਂ ਅਤੇ ਅਗਲੇਰੀ ਕਾਰਵਾਈ ਹਿੱਤ ਹੈ ਜੀ।

7/04/2023
ਖੇਤਰੀ ਪ੍ਰਬੰਧਕ

ਨੱਥੀ/-ਉਪਰੋਕਤ ਅਨੁਸਾਰ।

ਸੇਵਾ ਵਿਖੇ

ਕਾਰਜਕਾਰੀ ਇੰਜੀਨੀਅਰ,
ਪ੍ਰਾਂਤਕ ਮੰਡਲ,ਲੋ:ਨਿ:ਵਿ:ਭਤੇਮ ਸ਼ਾਖਾ,
ਗੁਰਦਾਸਪੁਰ।

ਨੰਬਰ 309 ਮਿਤੀ 3/5/2023

ਵਿਸ਼ਾ:- **ਗੁਰਦਾਸਪੁਰ ਸਿਟੀ ਪਰੋਸ਼ਨ (ODR-44) ਦੇ ਕਿ:ਮੀ: 5 ਤੇ ਖਸਰਾ ਨੰ: 648 ਤਹਿਸੀਲ ਅਤੇ ਜਿਲਾ ਗੁਰਦਾਸਪੁਰ ਵਿਖੇ ਆਈ.ਓ.ਸੀ.ਐਲ. ਕੰਪਨੀ ਦਾ ਪੰਪ ਲਗਾਉਣ ਸਬੰਧੀ।**

ਹਵਾਲਾ:- **ਆਪ ਜੀ ਦੇ ਦਫਤਰ ਦਾ ਪੱਤਰ ਪਿੱਠ ਅੰਕਣ ਨੰ: 4186 ਮਿਤੀ 13.12.2022**

ਉਪਰੋਕਤ ਵਿਸ਼ੇ ਅਤੇ ਹਵਾਲੇ ਅੰਕਿਤ ਪੱਤਰ ਦੇ ਸਬੰਧ ਵਿੱਚ ਸ੍ਰੀ ਸ਼ਾਹੁਲ ਕੁਮਾਰ ਬੈਂਸ, ਜੂਨੀਅਰ ਇੰਜੀਨੀਅਰ ਵੱਲੋਂ ਮੌਕਾ ਦੇਖਣ ਉਪਰੰਤ ਰਿਪੋਰਟ ਕੀਤੀ ਗਈ ਹੈ ਕਿ ਲੋਕ ਨਿਰਮਾਣ ਵਿਭਾਗ (ਬੀ ਐਂਡ ਆਰ) ਬਰਾਂਚ ਦੇ ਪੱਤਰ ਨੰ: 12/23/2019-BR-3/1402253 ਮਿਤੀ 24.01.2019 ਰਾਂਹੀ ਜਾਰੀ ਨੋਟੀਫਿਕੇਸ਼ਨ ਦੇ ਅਨੈਕਸਚਰ-2 ਤਰਤੀਬ ਵਾਈਜ 3(i) ਅਨੁਸਾਰ Distance from Nearest Fuel Station (a) Plain and rolling terrain in Non-Urban Areas (Undivided Carriageway) ਦੇ ਮੁਤਾਬਿਕ ਇਕ ਪੈਟਰੋਲ ਪੰਪ ਤੋਂ ਦੂਸਰੇ ਪੈਟਰੋਲ ਪੰਪ ਦੀ ਦੂਰੀ ਘੱਟ ਤੋਂ ਘੱਟ 300 ਮੀਟਰ ਹੋਣੀ ਚਾਹੀਦੀ ਹੈ ਪਰ ਮੌਕੇ ਤੇ ਇਹ ਦੂਰੀ 240 ਮੀਟਰ ਪਾਈ ਗਈ ਹੈ। ਜਿਸ ਅਨੁਸਾਰ ਪ੍ਰਾਰਥੀ ਇਸ ਕੇਸ ਵਿੱਚ ਇਹ ਕਲਾਜ ਪੂਰਾ ਨਹੀਂ ਕਰਦਾ।ਇਸ ਲਈ ਪ੍ਰਾਰਥੀ ਨੂੰ ਲੋਕ ਨਿਰਮਾਣ ਵਿਭਾਗ (ਬੀ ਐਂਡ ਆਰ) ਬਰਾਂਚ ਦੇ ਪੱਤਰ ਨੰ: 12/23/2019-BR-3/1402253 ਮਿਤੀ 24.01.2019 ਰਾਂਹੀ ਜਾਰੀ ਨੋਟੀਫਿਕੇਸ਼ਨ ਦੇ ਕਲਾਜ-2 Relaxation in the Guidelines/Norms for Access, Location & Layout of Roadside Fuel/Service Station ਅਨੁਸਾਰ ਲੋੜੀਂਦੀ ਰਿਲੈਕਸੇਸ਼ਨ ਪ੍ਰਾਪਤ ਕਰਨ ਹਿੱਤ ਆਪਣਾ ਕੇਸ ਆਨ-ਲਾਈਨ ਪਬਲਿਸ਼ ਕਰਵਾਉਣਾ ਬਣਦਾ ਹੈ। ਪ੍ਰਾਰਥੀ ਦੇ ਪਲਾਟ ਤੋਂ ਪੈਟਰੋਲ ਪੰਪ ਦੀ ਦੂਰੀ ਮੌਜੂਦਾ ਸਥਿਤੀ ਦਰਸ਼ਾਉਂਦੀਆਂ ਪੈਮਾਇਸ਼ਾ ਮੌਕੇ ਤੇ ਚੈਕ ਕਰਨ ਉਪਰੰਤ ਨਕਸ਼ੇ ਤੇ ਮਾਰਕ ਕਰਕੇ ਆਪ ਜੀ ਨੂੰ ਇਸ ਪੱਤਰ ਨਾਲ ਨੱਥੀ ਕਰਕੇ ਅਗਲੇਰੀ ਯੋਗ ਕਾਰਵਾਈ ਹਿੱਤ ਭੇਜਿਆ ਜਾਂਦਾ ਹੈ ਜੀ।

ਨੱਥੀ/-ਕੇਸ

ਉਪ ਮੰਡਲ ਇੰਜੀਨੀਅਰ,
ਪ੍ਰਾਂਤਕ ਉਪ ਮੰਡਲ ਨੰ:1,ਲੋ:ਨਿ:ਵਿ:ਭਤੇਮ ਸ਼ਾਖਾ,
ਗੁਰਦਾਸਪੁਰ।

ਰਿਪੋਰਟ

ਸਿਟੀ ਪ੍ਰੋਰਸ਼ਨ ਗੁਰਦਾਸਪੁਰ ਦੇ ਕਿ:ਮੀ: 5 ਤੇ ਪੈਟਰੋਲ ਪੰਪ ਦੀ ਮੌਕੇ ਮੁਤਾਬਿਕ ਮਿਣਤੀ ਕੀਤੀ ਗਈ।ਲੋਕ ਨਿਰਮਾਣ ਵਿਭਾਗ (ਬੀ ਐਂਡ ਆਰ) ਬਰਾਂਚ ਦੇ ਪੱਤਰ ਨੰ: 12/23/2019–**BR**-3/1402253 ਮਿਤੀ 24.01.2019 ਰਾਂਹੀ ਜਾਰੀ ਨੋਟੀਫਿਕੇਸ਼ਨ ਦੇ ਅਨੈਕਸਚਰ-2 ਤਰਤੀਬ ਵਾਈਜ 3(i) ਅਨੁਸਾਰ **Distance from Nearest Fuel Station (a) Plain and rolling terrain in Non-Urban Areas (Undivided Carriageway)** ਦੇ ਮੁਤਾਬਿਕ ਇਕ ਪੈਟਰੋਲ ਪੰਪ ਤੋਂ ਦੂਸਰੇ ਪੈਟਰੋਲ ਪੰਪ ਦੀ ਦੂਰੀ ਘੱਟ ਤੋਂ ਘੱਟ 300 ਮੀਟਰ ਹੋਣੀ ਚਾਹੀਦੀ ਹੈ ਪਰ ਮੌਕੇ ਤੇ ਇਹ ਦੂਰੀ 240 ਮੀਟਰ ਪਾਈ ਗਈ ਹੈ ਜਦਕਿ ਪ੍ਰਾਰਥੀ ਇਸ ਕੇਸ ਵਿੱਚ ਇਹ ਕਲਾਜ ਪੂਰਾ ਨਹੀਂ ਕਰਦਾ।ਪ੍ਰਾਰਥੀ ਦੇ ਪਲਾਟ ਤੋਂ ਪੈਟਰੋਲ ਪੰਪ ਦੀ ਦੂਰੀ ਦੀ ਮੌਜੂਦਾ ਸਥਿਤੀ ਦਰਸ਼ਾਉਂਦੀਆਂ ਪੈਮਾਇਸ਼ਾ ਮੌਕੇ ਅਨੁਸਾਰ ਚੈਕ ਕਰਕੇ ਨਕਸ਼ੇ ਤੇ ਮਾਰਕ ਕਰ ਦਿੱਤੀਆਂ ਗਈਆਂ ਹਨ। ਇਸ ਲਈ ਪ੍ਰਾਰਥੀ ਵੱਲੋਂ ਅਪਲਾਈਡ ਕੇਸ ਨੂੰ ਆਣਲਾਈਨ ਕਰਵਾਉਣ ਦੀ ਖੇਚਲ ਕੀਤੀ ਜਾਵੇ ਜੀ।

ਇੰਜ. ਸ਼ਾਹੁਲ ਕੁਮਾਰ ਬੈਂਸ
ਜੂਨੀਅਰ ਇੰਜੀਨੀਅਰ